



échelle 1:2.500 juin 2022

\n

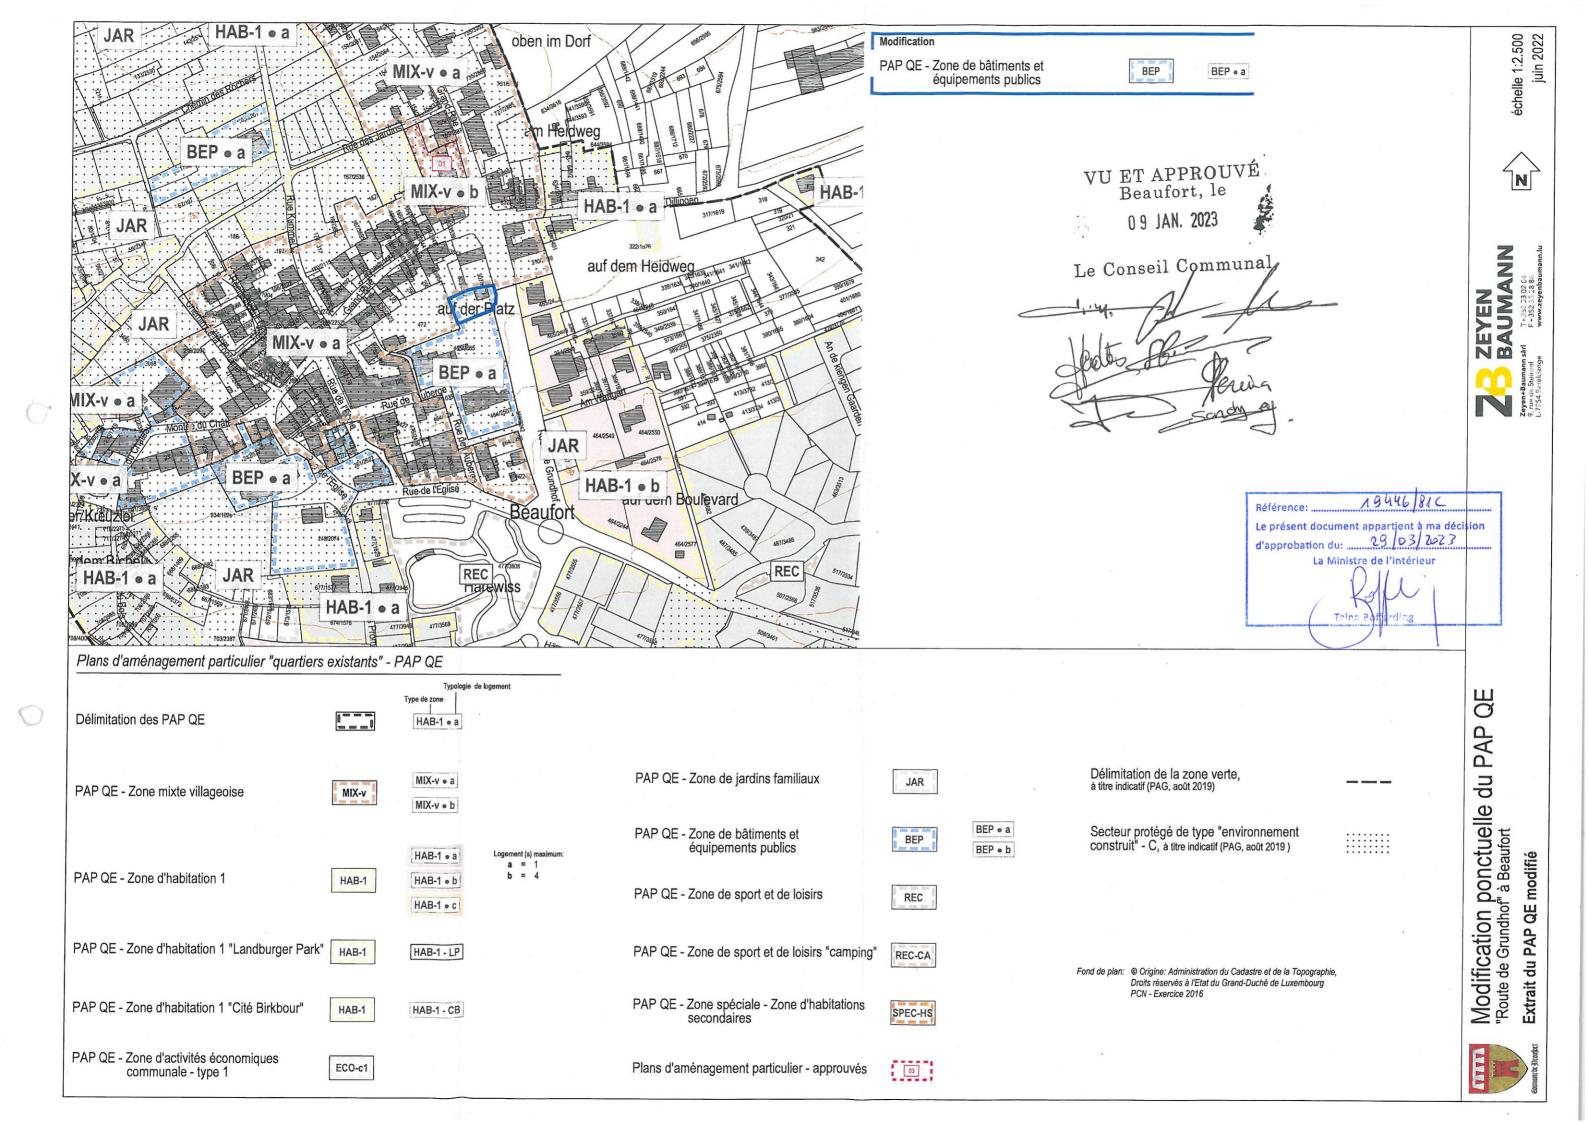

Extrait du PAP QE modifié



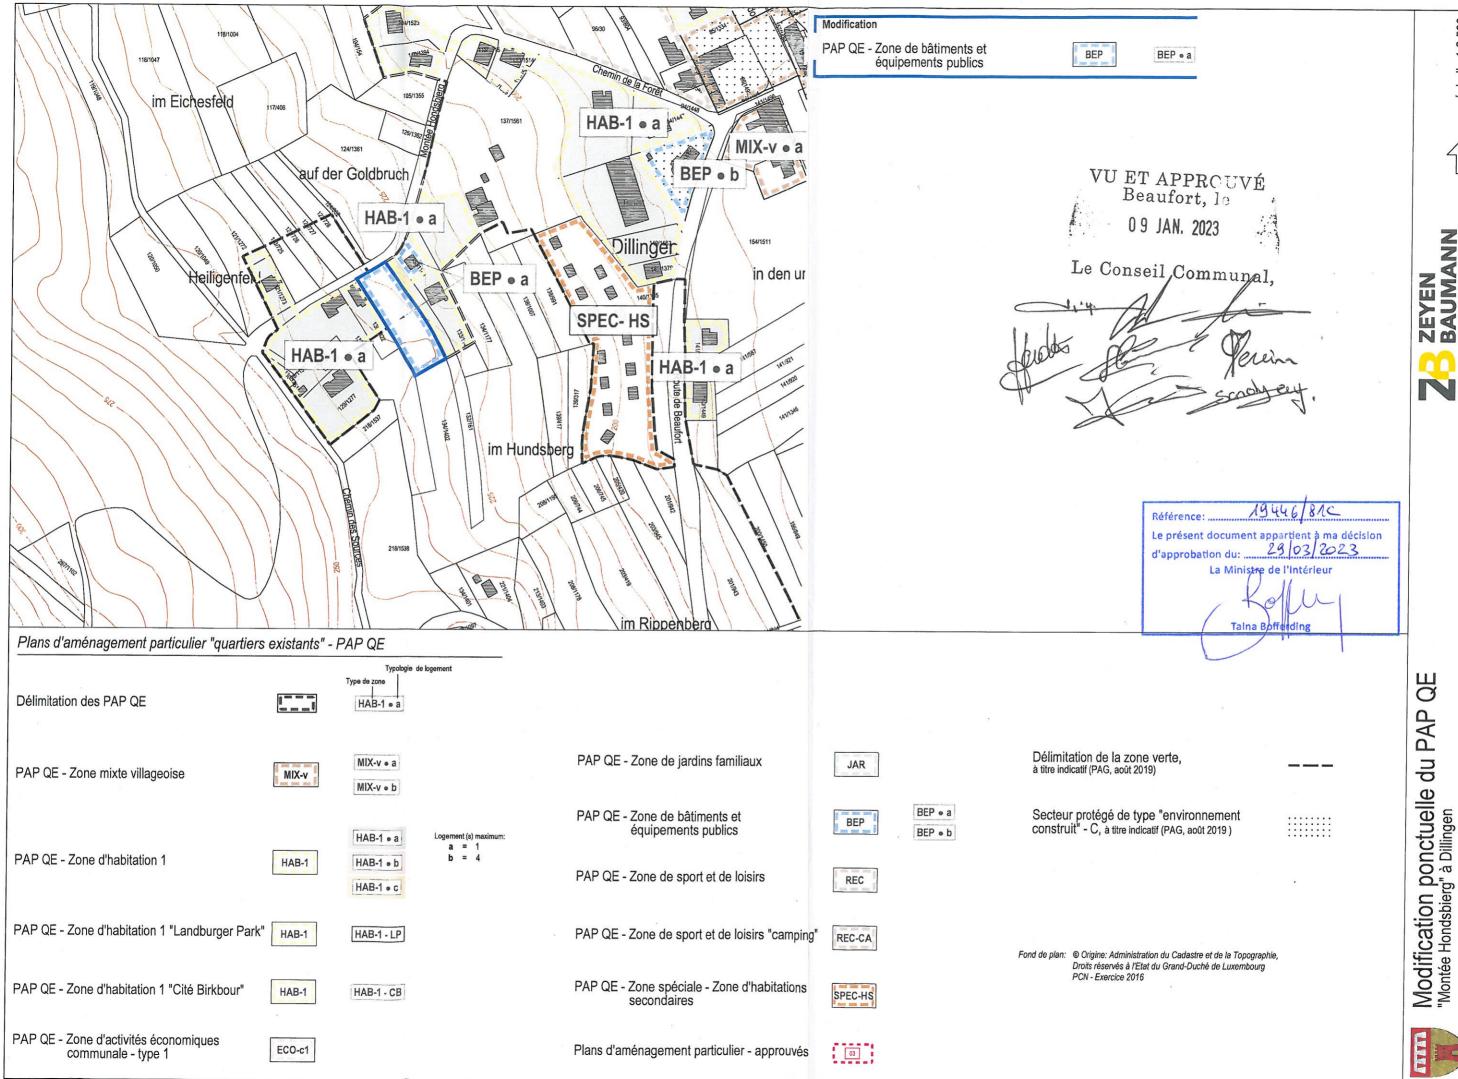

échelle 1:2.500 juin 2022


(N







Extrait du PAP QE modifié

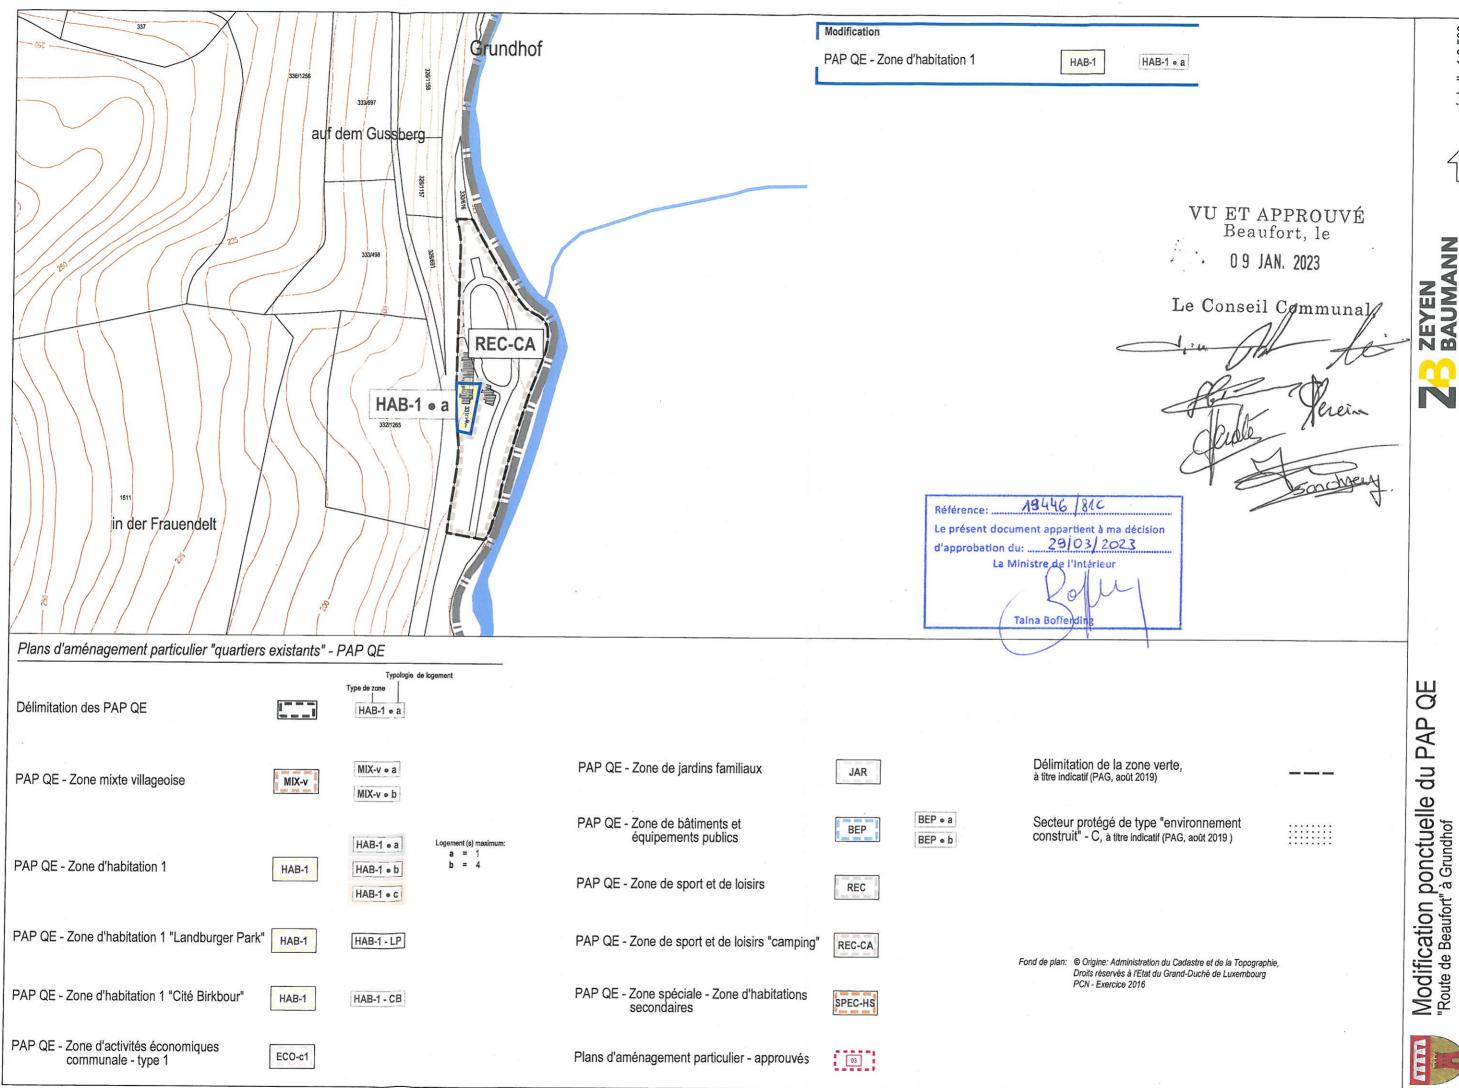

échelle 1:2.500 juin 2022

(N

ZEYEN BAUMANN

Extrait du PAP QE modifié